

FICHE TECHNIQUE



Salle Cap Caval

Avenue de Skibbereen 29760 Penmarc'h

Programmateur de la salle

Yohan Madec






02 98 58 41 54 - culture@penmarch.fr

www.cap-caval.fr



Sélection des artistes s'étant déjà produits à Cap Caval

Musique

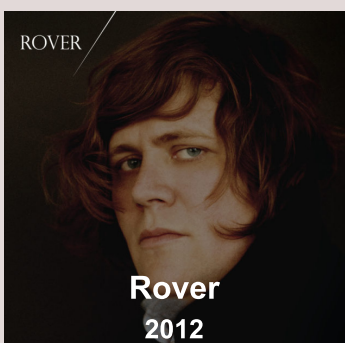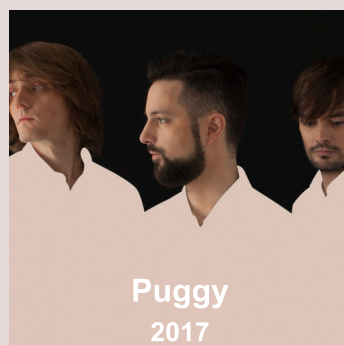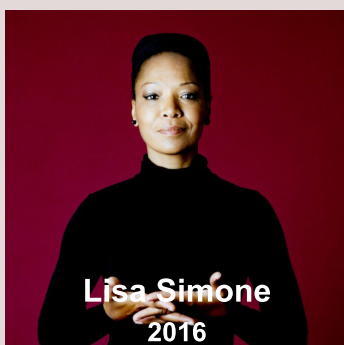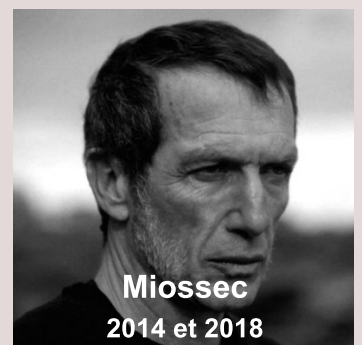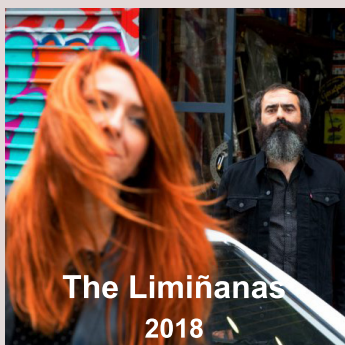



Boulevard des airs
2016



Ultra Vomit
2018



Hollysiz
2014




Cock Robin
2017


Humour



Ben et Arnaud Tsamère
2018

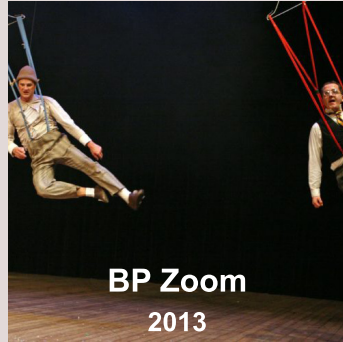

BP Zoom
2013

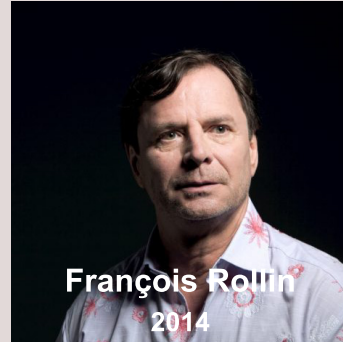

François Rollin
2014



Guillaume Meurice
2017



Pablo Mira
2019



Guy Bedos
2013



Chris Esquerre
2012 et 2018



Roukiata Ouedraogo
2019

Festival God Save The Kouign



Chris Slade, Merzhin
et Les Ramoneurs de
Menhirs - 2018



Kokomo
2019



Kadavar
2019



The Rumjacks
2019



Équipe de foot
2019



Steve'N'Seagulls
2019



Decriptif de la salle

Salle de type L de 2^{ème} catégorie

- » Jauge :
 - > 568 places assises
 - > 13 emplacements réservés aux handicapés
 - > 1 000 places debout
- » Gradin avec régie : 315 places
- » Salle : 416 m²
- » Surface au sol : totalité 535 m²
- » 1 salle de réunion : 82 m² avec accès wifi
- » 200 chaises, 50 tables, office

Plateau

- » surface avec coulisse : 115 m²
- » hauteur sous gril : 6,30 m
- » distance jardin / cour : 16,50 m
- » ouverture cadre entre totem de gril : 7,50 m
- » distance proscénium / mur lointain : 7,67 m
- » distance proscénium / rideau lointain : 7 m
- » distance nez de scène / tribune : 2,28 m au plus près
- » accès loge à jardin

Régie lumière

- » 1 console MA lighting Grand MA 2 command wing on pc
- » 1 console MA lighting fader wing on pc
- » 1 ordinateur tout en un Dell Inspiron 24 7000 écran tactile 24
- » 1 écran Dell s 2240T 22 tactile
- » 1 jeu d'orgue : Jands ESP2 / 24 / 48 circuits
- » 4 gradas RVE 6 Easy 12x2kw
- » 6 Pc 2 000 W RVE (Serenity)
- » 8 Pc 1 000 W 101 ADB / 8 PC 1000W RVE (Serenity)
- » 4 pc 500 Watts
- » 8 pars à led 18x10 Contest Five
- » 4 par Rush par 2 - miltipar à led 12x10w RGBW Zoom 10°-60°
- » 4 barres de PAR 64 ACL
- » 8 Sunstrips 'Ignition'
- » 8 découpes ETC 750 watts 25/50° avec iris et porte gobo
- » 8 blinders DTS
- » 3 quartz 500 W (accueil public)
- » 2 Botex Splitters DD6 - DMX 6 lignes
- » 2 pieds ALT 400 à treuil - 80 kg /hauteur 4 M avec accessoires 2 barres multifonctions et adaptateurs pour structure
- » 2 barres d'accroche télescopique en T 1m à 1m50
- » 1 Ventilateur axial 270 w showtec
- » 4 pieds 1,15 m / 1,96 m + barres de couplage + platines
- » 13 platines de sol
- » 2 pieds d'enceintes et 1 machine à brouillard UNIQUE 2.1
- » Les réglages se font avec une nacelle type Génie AWP08

***Nous ajustons les besoins en son et lumière en fonction
des fiches techniques, auprès des prestataires locaux***

Régie son

- » la régie est en salle
- » Console : console M32 Yamaha console numérique
- » DL 32 boîtier de scène 32 entrées et 16 sorties analogiques
- » Traitement : 3 égaliseurs DBX 1231, 2x31 bandes Stéréo
- » 2 compresseurs DBX 266 XL 1 LEXICON multi-effets MX200
- » Diffusion façade : > 4 têtes JBL MRX 500 > 2 Sub JBL JRX718 S
> Driver : alto maxi drive 3.4
- » Amplification façade : 2 amplis YAMAHA P7000S (2x750 Watts chacun)
- » 4 EON JBL 15G2
- » 2 Martin Audio - SMA - CDD - Live 8 - Façade - Retour 2 voies amplifiées Dante
- » lecteur CD avec auto cue (usb, cdr, cdrw...)
- » Microphones :
 - > 1 beta 52 > 1 HF shure PG58 > 6 SM58
 - > 6 SM57 > 2 c 1 000 AKG > 3 Di BSS
 - > 11 grands pieds perches K et M
 - > 2 petits pieds

Machinerie

- » 1 gril motorisé : 7,60 m / 4,50 m / 6,85 m, 3 ponts 300 FC carré, CMU 2T
- » 2 échelles motorisées : CMU perche A face 250 kg, perche B rattrapage 250 kg
- » perche C fixe sur le gril
- » 1 rideau de fond de scène, largeur 8,50 m, hauteur 8 m
- » 4 pendrillons 5,14 m x 3,75 m sur patience
- » 4 échelles pendrillons mobile 4,50 m x 3 m
- » 30 praticables type Samia de 2 m par 1 m (70 m²)
- » 11 praticables légers 2 m par 1 m
- » 4 pains de fonte

Vidéo

- » 1 écran sous perché : 6 m / 3,70 m
- » 1 écran sur pied : 2 m / 1,50 m
- » 1 vidéo-projecteur SANYO PLCXK 2200 Lumens avec télécommande, en salle sur la perche A1
- » Shutter DMX pour vidéoprojecteur DMX 5pts


Loge

Une grande loge et une petite avec miroir, lavabo, wc, douche, connexion wifi



Le gril

Salle Cap Caval - Penmarch'

Plan au 1/50 sur A3 (26/09/13)

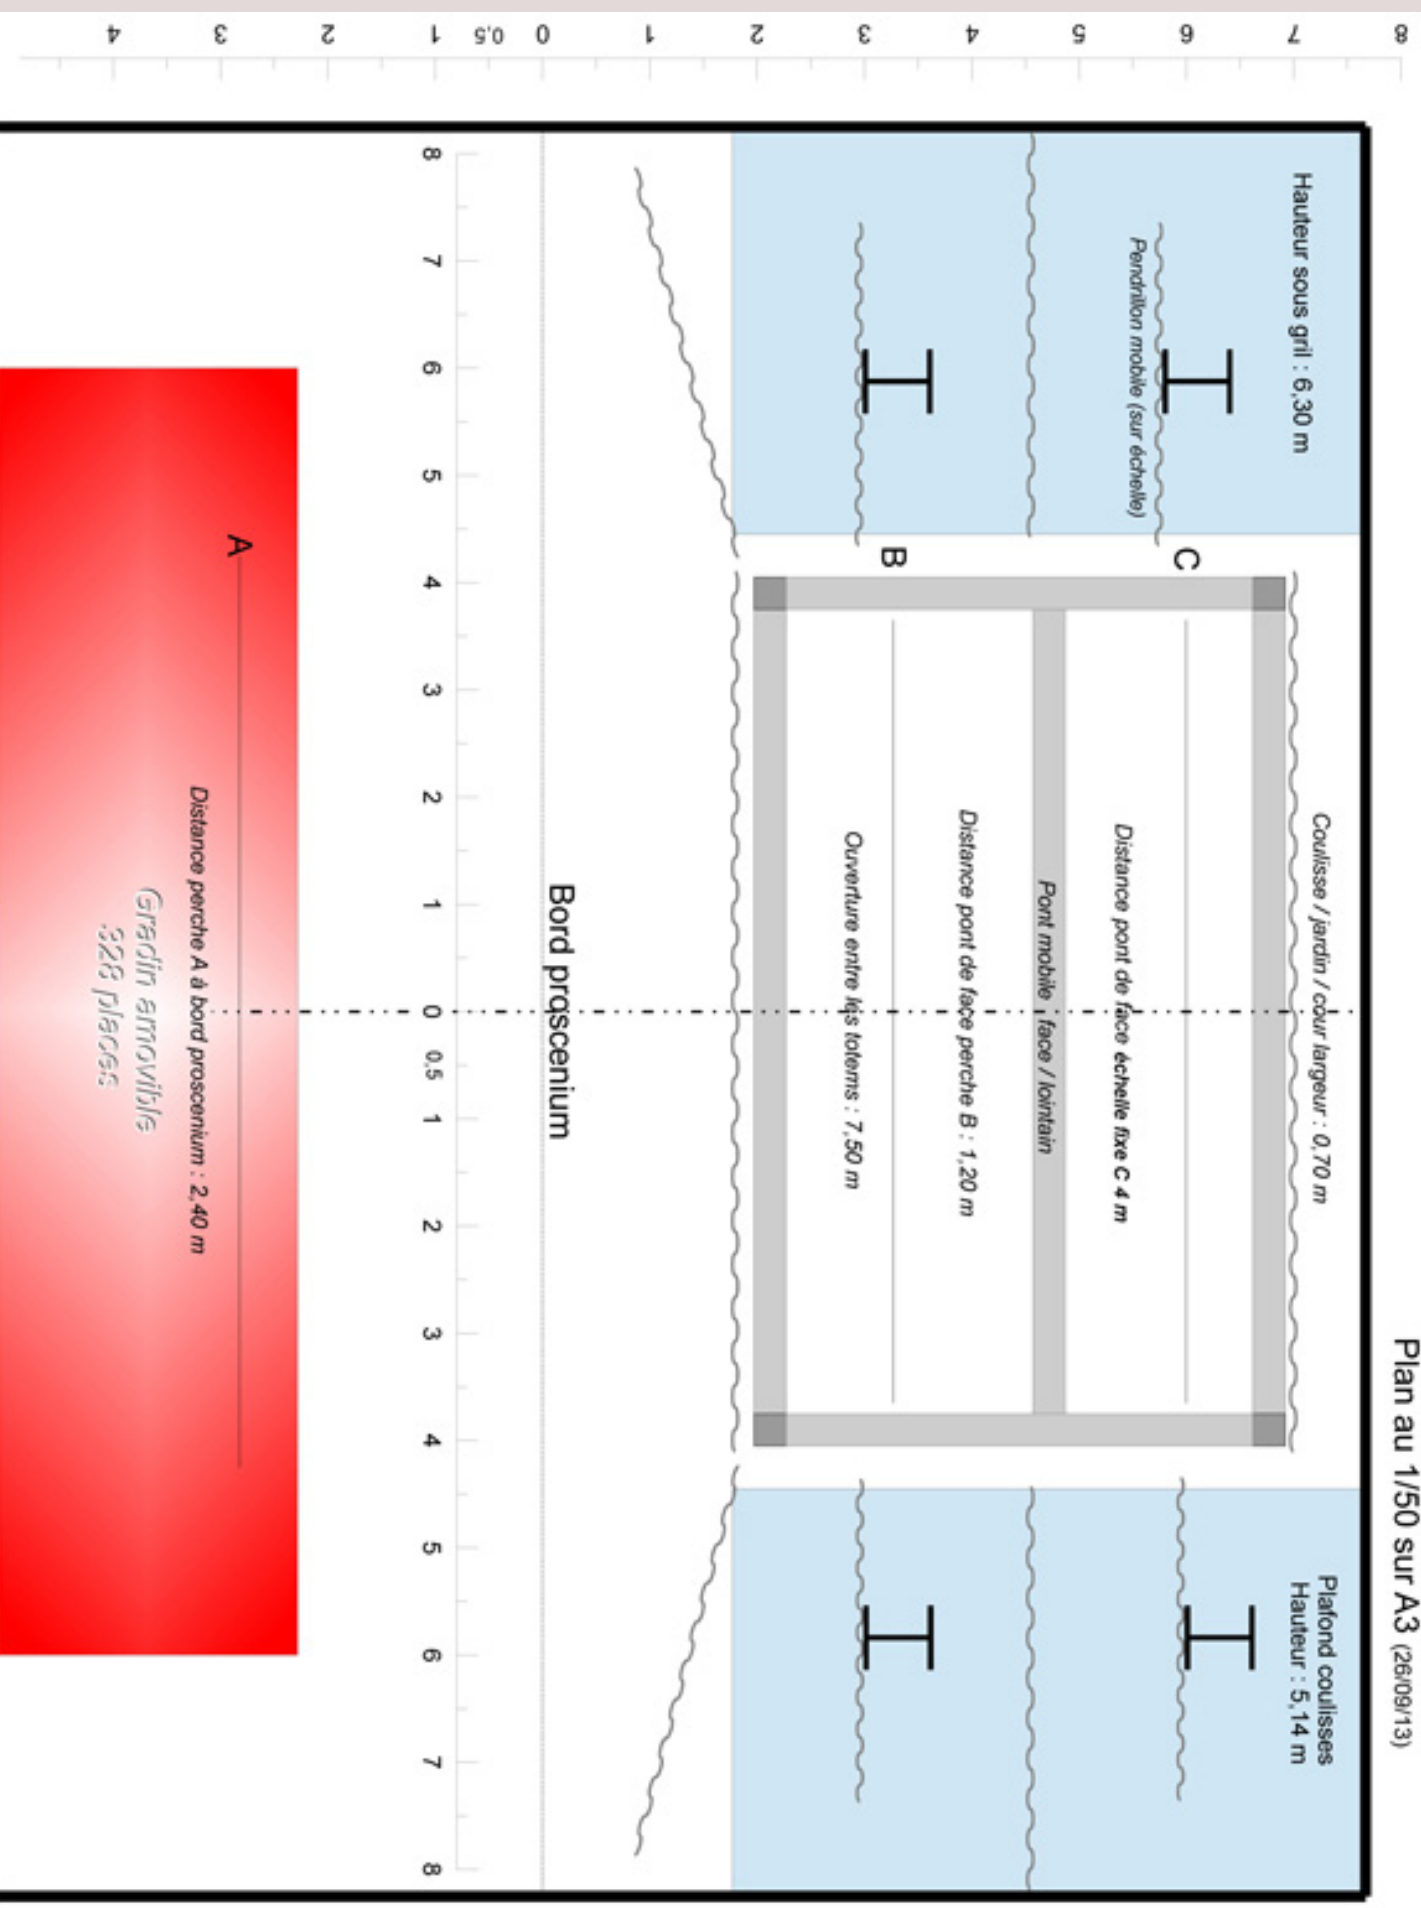


Le gril vue de face et de profil

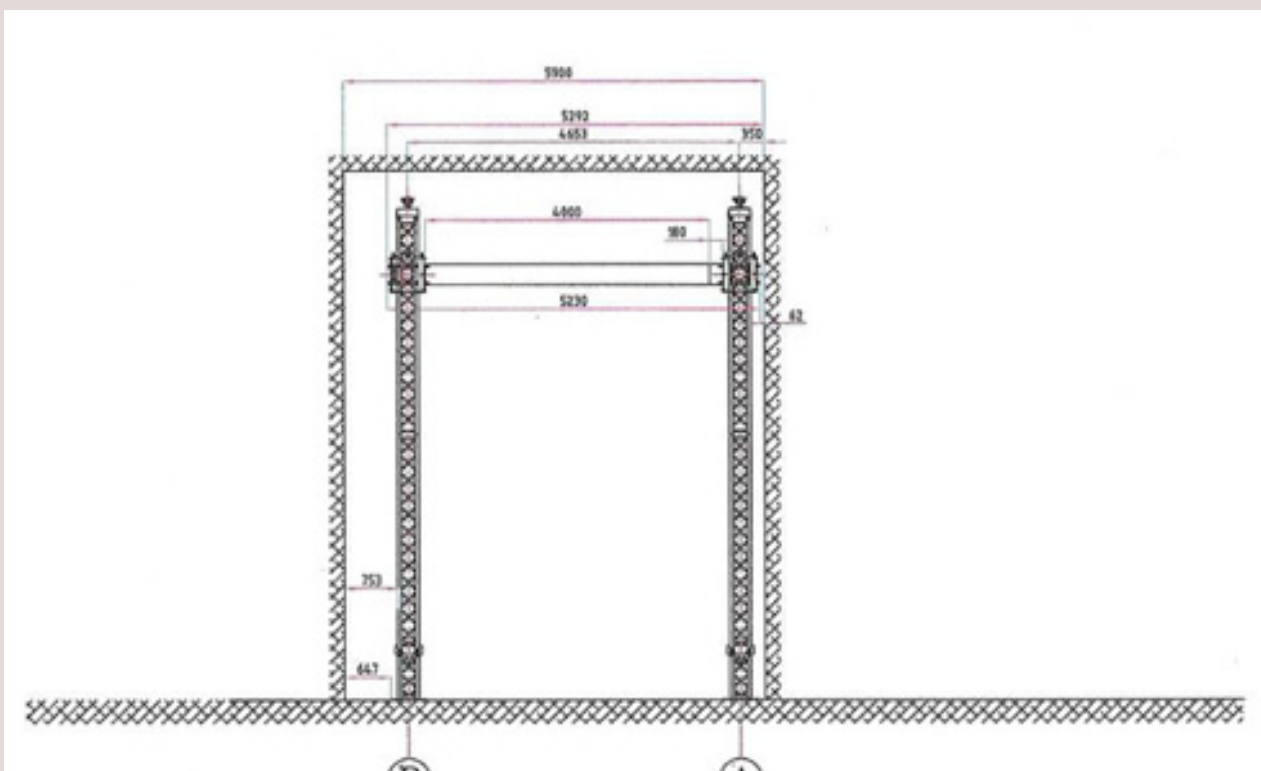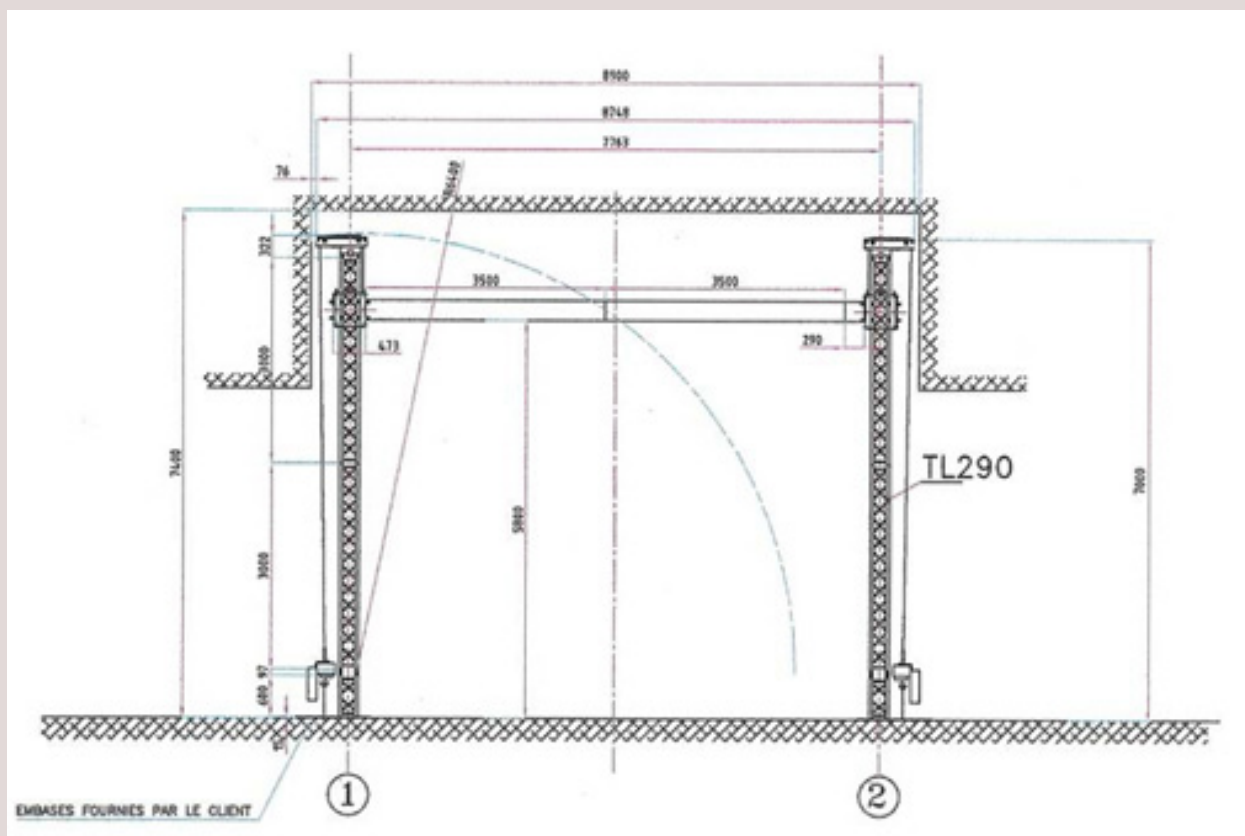


Configuration spectacle tribune déployée avancée

317 places assises et 8 emplacements réservés aux personnes à mobilité réduite

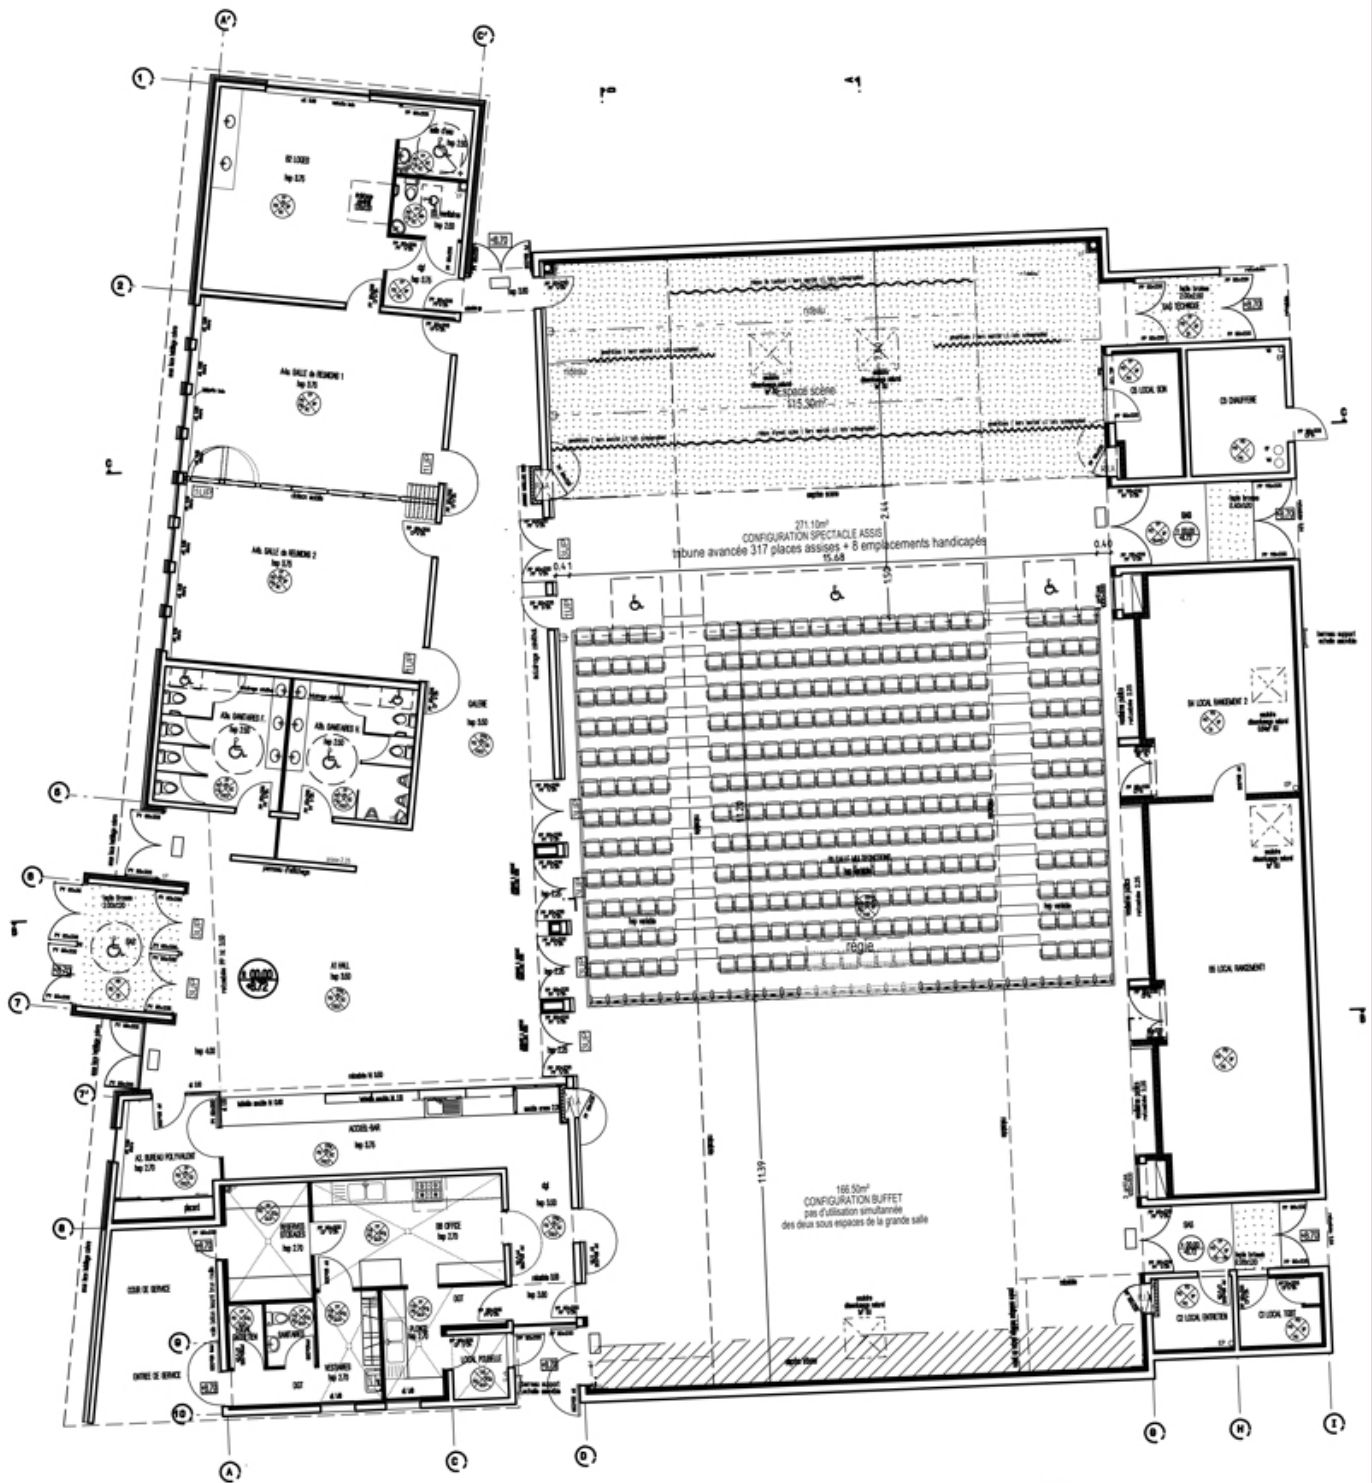


PLAN échelle : 1/200ème

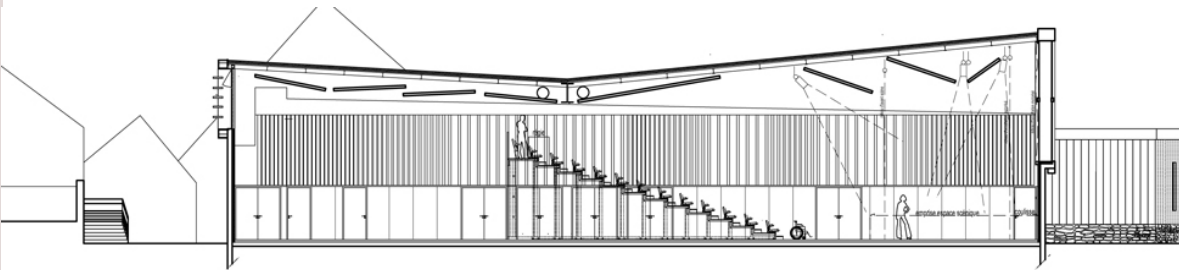

COUPE échelle : 1/200ème


La salle en photos

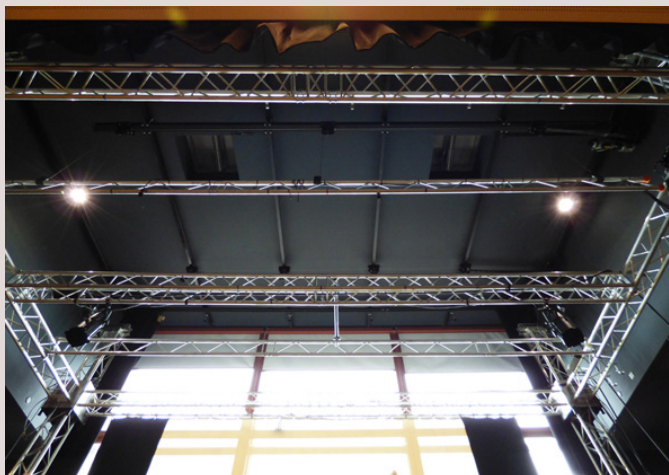

Le gril : vue des ponts de rattrapage de la perche B, du pont médian, de la perche C, du pont lointain




La tribune depuis la régie

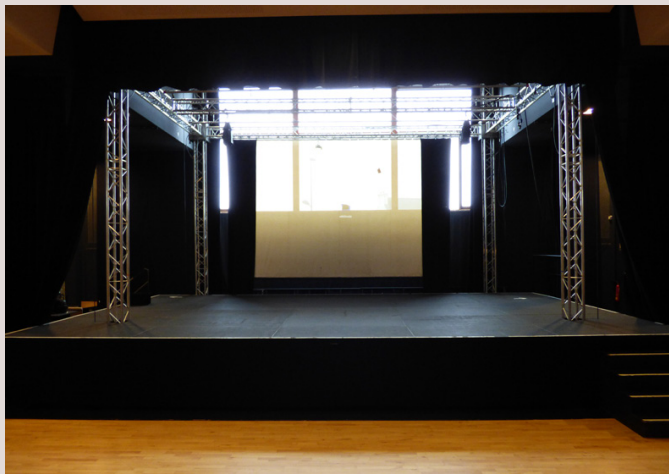

Le plateau
Ouverture entre les totems 7,50 m



Vue de la tribune

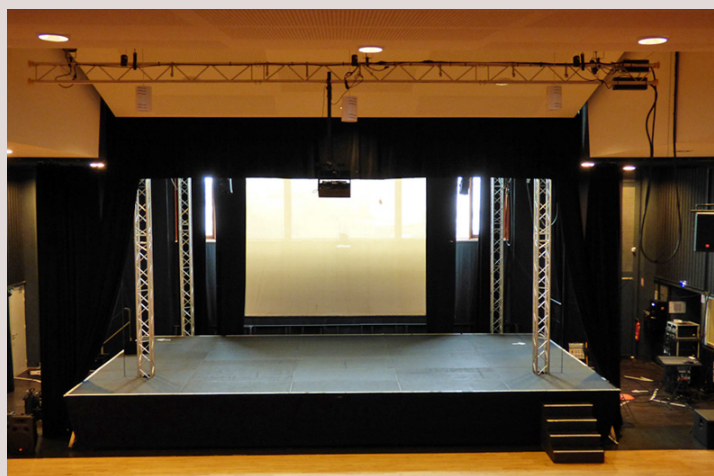

Le plateau sur praticables en configuration concert, avec les coulisses : 12x7 m, hauteur : 1 m (possibilité 0,80 m)




Vue de la tribune

Situation

La salle Cap Caval est située à Penmarc'h, dans le Finistère Sud, en Bretagne.

Comment venir à Penmarc'h ?

Train

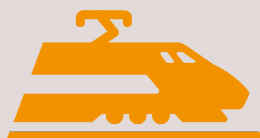

Gare SNCF de Quimper

1 place Louis Armand à Quimper (30 km)

0 892 35 35 35 - www.oui.sncf

Avion



Aéroport de Quimper Cornouaille

à Pluguffan (27 km)

0 892 35 35 35 - www.quimper.aeroport.fr



Bretagne



- » Rennes 240 km
- » Nantes 260 km
- » Paris 600 km



Avenue de Skibbereen 29760 Penmarc'h

culture@penmarch.fr - 02 98 58 41 54

www.cap-caval.fr